


ZODP.PROJEKTANT	KRESLIL	KONTROLOVAL	DZ Stavební s.r.o. Píšťovy 821 537 01 Chrudim IČ:089 63 215	
	Tomáš Pilař	Ing.Roman Michek		
Kraj: Pardubický	Obec Borušov			
INVESTOR: Skupinový vodovod Moravskotřebovska, Nádražní 1430/6, Mora.Třebová			FORMÁT:	A4
AKCE: Kanalizace Borušov, silnice č.III/31519			MĚŘÍTKO:	
V termínu od: 6.3. 2023 do: 15.7. 2023			DATUM:	24.2.2023
			ZAKÁZKA .:	
OBSAH: Situace DIO - DOPRAVNÍ OMEZENÍ				PARÉ Č:
				Č.VÝKR.:

 pracovní místo - výměna vodovodu

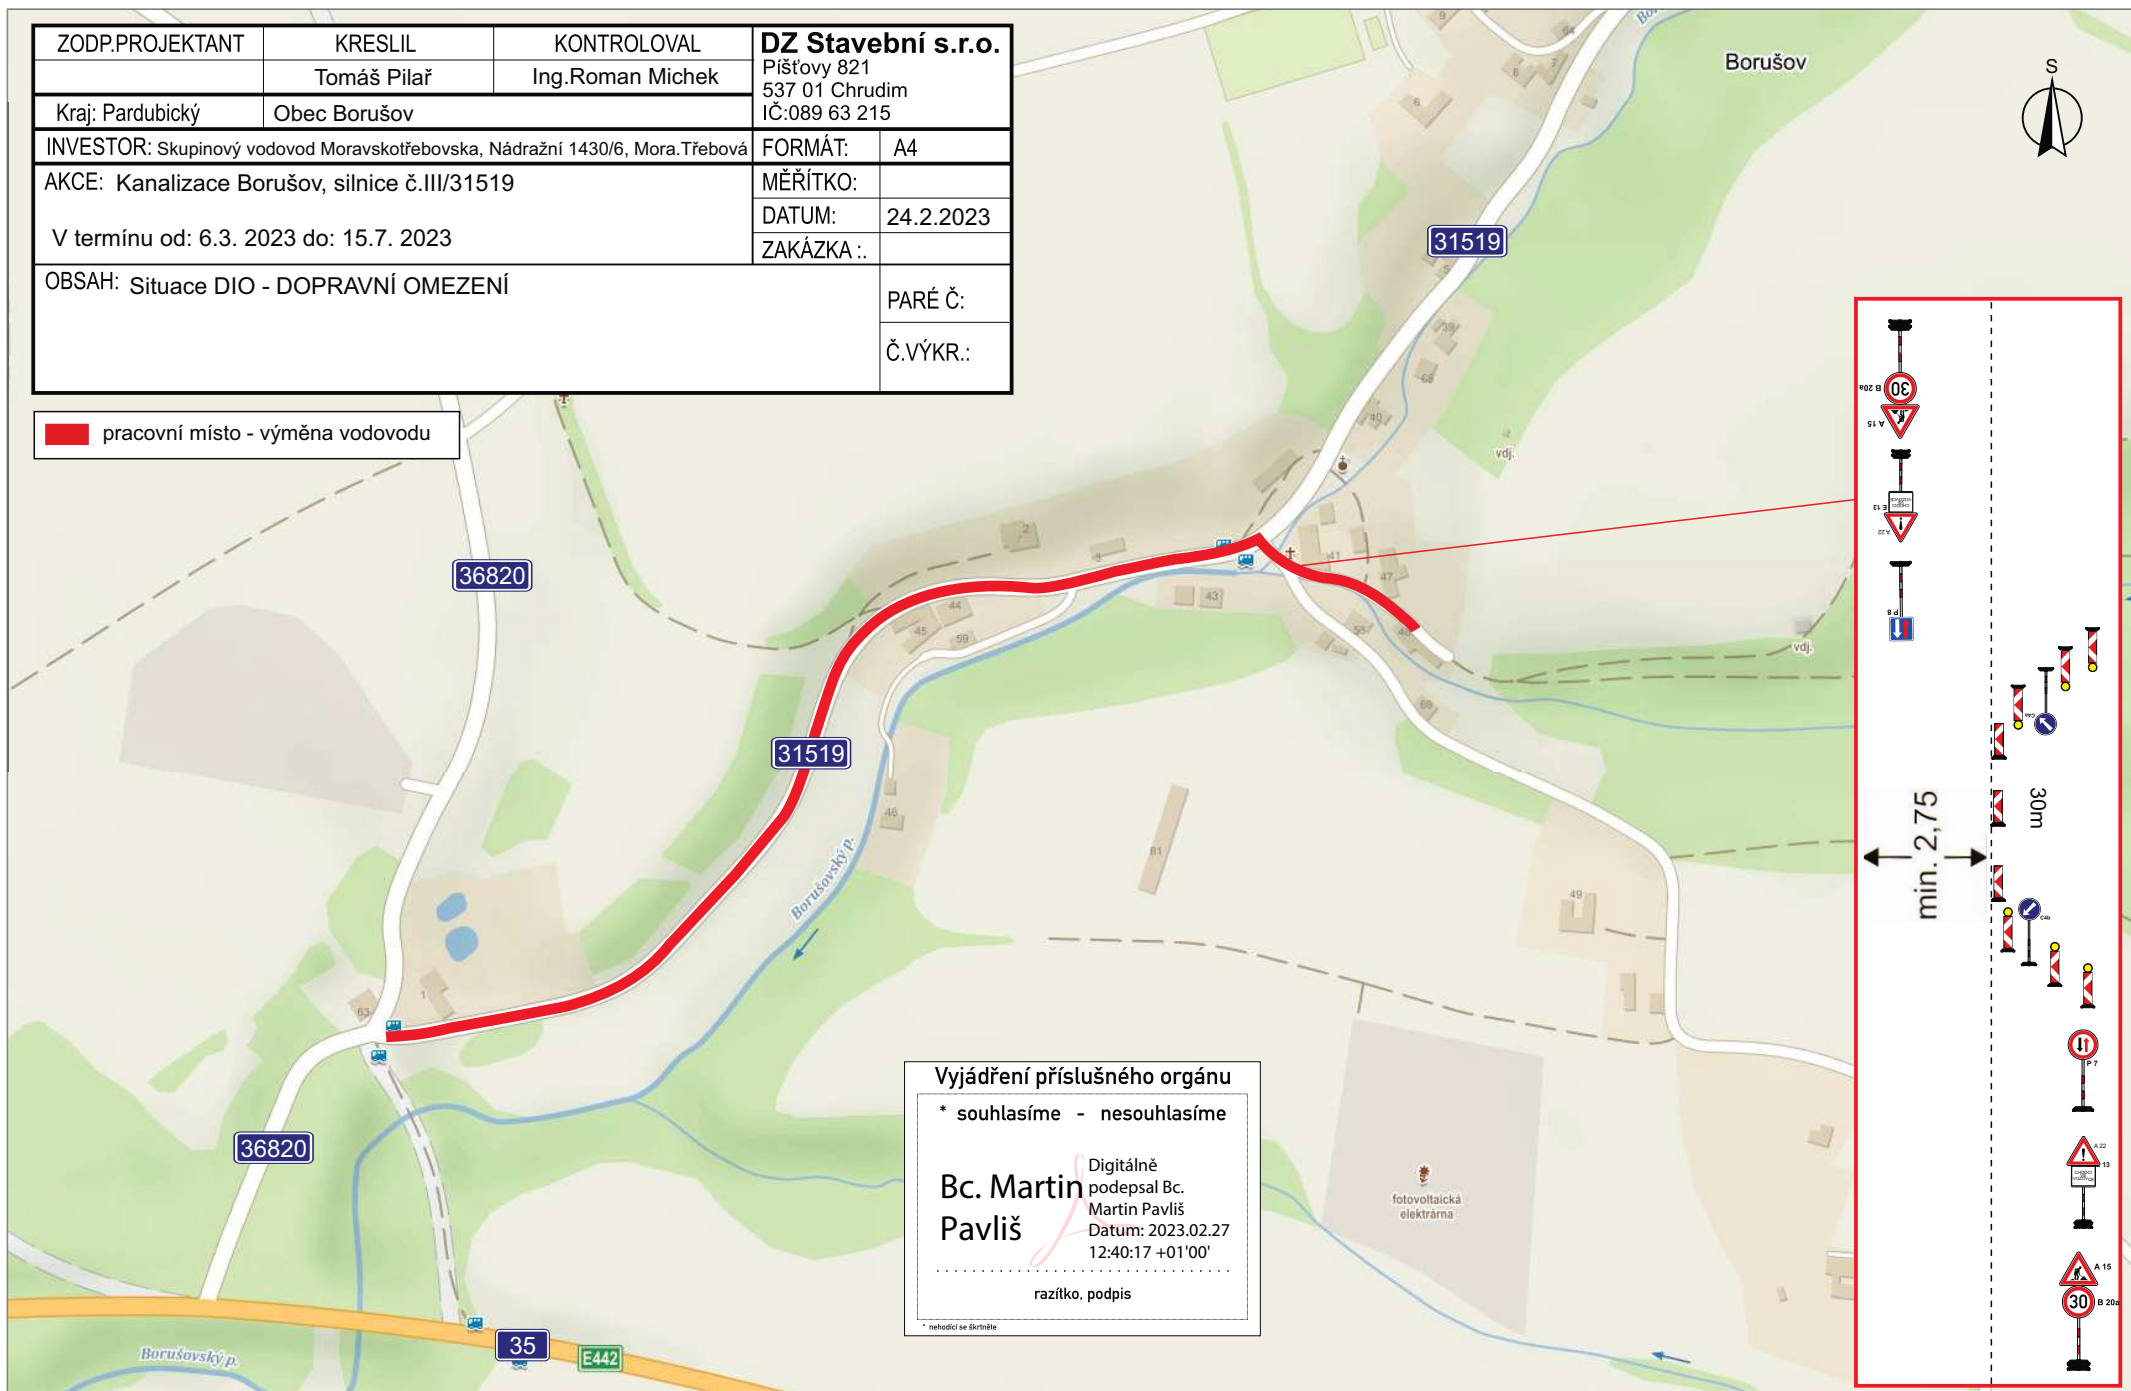

Vyjádření příslušného orgánu

* souhlasíme - nesouhlasíme

**Bc. Martin
Pavliš**

Digitálně
podepsal Bc.
Martin Pavliš
Datum: 2023.02.27
12:40:17 +01'00'

.....
razítko, podpis

* nehodící se škrtněte

