

MĚSTSKÝ ÚŘAD MORAVSKÁ TŘEBOVÁ

ODBOR ŽIVOTNÍHO PROSTŘEDÍ

nám. T. G. Masaryka č.o. 29, 571 01 Moravská Třebová

SPIS. ZN.: S MUMT 09679/2023-OZP19
Č. J.: MUMT 10044/2023
VYŘIZUJE: Mgr. Klára Donátová
TEL.: 461353042
E-MAIL: kdonatova@mtrebova.cz
DATUM: 13.03.2023

OZNÁMENÍ

ZAHÁJENÍ SPOLEČNÉHO ŘÍZENÍ

veřejnou vyhláškou

Obec Borušov, IČO 00579475, Borušov 60, 571 01 Borušov

(dále jen "žadatel") dne 08.03.2023 podala žádost o vydání společného povolení k umístění stavby a stavebnímu povolení stavby s označením

Výměna vodovodu Borušov – I. etapa

(dále jen „stavba“) na pozemcích parc. č. 207/1, 524/4, 607, 594, 137/3, 586/2, 349/4, 592/1, 89/2 v katastrálním území Prklišov, ZE parc. č. 362/2 (GP) – část pozemku parc. č. 369/1 (bez LV) v katastrálním území Prklišov, parc. č. 289 v katastrálním území Borušov. Pozemky dotčené stavbou přípojek: st. p. 63, parc. č. 594, 349/4, 349/1, 146/1, 148/1, 524/13, 592/1, 362/1, 355/2 v katastrálním území Prklišov, parc. č. 289 v katastrálním území Borušov.

Základní údaje o stavbě, její členění a prostorové řešení:

Projektová dokumentace řeší výměnu zásobovací vodovodní sítě, rozdělené do tří úseků - řadů „A“ a „A-I“, „B“, „C“ v Borušově, v jihozápadní a severovýchodní části obce. Výměna je vyvolána velmi špatným - poruchovým stavem potrubí a plánovanou opravou silnice III. třídy procházející obcí.

Navržena je výměna vodovodního potrubí v tomto rozsahu:

Vodovodní řad „A“ v celkové délce 212,24 m z potrubí PE D 110 mm v délce 99,21 m a D 90 mm v délce 113,03 m,

Vodovodní řad „A-I“ v celkové délce 27,41 m z potrubí PE D 110 mm,

Vodovodní řad „B“ v celkové délce 176,28 m z dvouvrstvého potrubí PE D 110 mm,

Vodovodní řad „C“ v celkové délce 161,22 m z potrubí PE D 90 mm.

Vodovodní řad „A“

Vodovodní řad „A“ je navržen jako výměna stávajícího zásobního řadu v délce 212,24 m. Nový řad je na začátku napojen na stávající potrubí PVC D110 mm vedle domu čp. 19.

Z řadu „A“ odbočuje před domem čp. 19 řad „B“ z potrubí PE D 110 mm, před domem čp. 82 řad „A-I“ z potrubí PE D 110 mm.

Na konci je řad ukončen za napojením poslední přípojky nadzemním hydrantem - vzdušníkem.

Řad je navržen z dvouvrstvého potrubí PE100, voda, SDR 11, PN 16, D 110x10,0 mm a D 90x8,2 mm.

Na řad „A“ budou napojeny celkem 4 domovní přípojky v profilu D 32 mm. Celková délka nových přípojek je 9,60 m.

Na řad bude napojen 1 nadzemní požární hydrant, sloužící zároveň i pro provozní účely jako vzdušník.

Realizace stavby řaduje plánována převážně řízeným protlakem s výkopem montážních jam a sond, z menší části výkopem rýhy.

Na čtyřech místech, kde nebylo možné s vodovodním řadem nadejít trubní propustky, je vodovodní potrubí chráněno chráničkou z potrubí PE D 160 mm v délce 3,50 m.

Vodovodní řad „A-I“

Vodovodní řad „A-I“ je navržen jako výměna stávajícího zásobního řadu v délce 27,41 m. Nový řad je na začátku napojen před domem čp. 82 na nový řad „A“ z potrubí PE D 110 mm.

Z řadu „A“ odbočuje před domem čp. 19 řad „B“ z potrubí PE D 110 mm, před domem čp. 82 řad „A-I“ z potrubí PE D 110 mm.

Na konci je řad napojen na stávající potrubí z trub litinových DN 100 mm.

Součástí objektu je zrušení původní armaturní komory před bývalým vodárenským objektem. Komora bude zrušena rozebráním zákrytové desky a zasypáním.

Řad je navržen z dvouvrstvého potrubí PE100, voda, SDR 11, PN 16, D 110x10,0 mm.

Na řad „A-I“ bude napojena společná vodovodní přípojka pro domy čp. 64, 32 a 36 v profilu D 40 mm. Celková délka přípojky je 18,00 m.

Na řad bude napojen 1 podzemní hydrant, sloužící pro provozní účely jako kalník.

Realizace stavby řaduje plánována převážně řízeným protlakem s výkopem montážních jam a sond, z menší části výkopem rýhy.

Řad „A-I“ kříží vodní tok - Borušovský potok. Podchod vodního toku je řešen bezvýkopovou technologií, tj. řízeným protlakem chráničky PE D 160 mm v délce 7,85 m a protažením vodovodního potrubí chráničkou.

Vodovodní řad „B“

Vodovodní řad „B“ je navržen jako výměna stávajícího zásobního řadu v délce 176,28 m. Nový řad je na začátku u domu čp. 31 napojen na stávající vodovodní potrubí PVC D 110 mm, na přírubu šoupěte.

Na konci je v silnici před domem čp. 19 řad napojen na nový řad „A“ PE D 110 mm.

Řad je navržen z dvouvrstvého potrubí PE100, voda, SDR 11, PN 16, D 110x10,0 mm.

Na řad „B“ budou napojeny 3 přípojky v profilu D 32 mm. Celková délka přípojek je 12,50 m.

Na řad budou osazeny 2 hydranty, z toho jeden hydrant nadzemní pro požární účely a zároveň pro provozní účely jako kalník a jeden podzemní hydrant, sloužící pro provozní účely jako vzdušník.

Realizace stavby řaduje plánována převážně řízeným protlakem s výkopem montážních jam a sond, z menší části výkopem rýhy.

Řad „B“ kříží vodní tok - Borušovský potok. Podchod vodního toku je řešen bezvýkopovou technologií, tj. řízeným protlakem chráničky PE D 160 mm v délce 7,85 m a protažením vodovodního potrubí chráničkou.

Vodovodní řad „C“

Vodovodní řad „C“ je navržen jako výměna stávajícího zásobního řadu v délce 161,22 m. Nový řad je na začátku u domu čp. 4 napojen na stávající vodovodní potrubí PVC D 90 mm. Na konci je před domem čp. 5 řad ukončen podzemním hydrantem.

Řad je navržen z dvouvrstvého potrubí PE100, voda, SDR 11, PN 16, D 90x8,2 mm.

Na řad „C“ budou napojeny 4 přípojky v profilu D 32 mm. Celková délka přípojek je 6,00 m. Na řad bude osazen jeden podzemní hydrant sloužící jak k požárním účelům, tak k provozním účelům jako vzdušník.

Realizace stavby řaduje plánována převážně řízeným protlakem s výkopem montážních jam a sond, z menší části výkopem rýhy.

Zpracovatel předložené dokumentace: Projektovou dokumentaci s označením „Výměna vodovodu Borušov – 2. etapa“ zpracovala Helena Dobroucká a autorizoval Petr Dobroucký, autorizovaný technik pro vodohospodářské stavby, ČKAIT 0700306 v červenci 2022.

Účel stavby: Účelem stavby je výměna stávajícího, již nevyhovujícího, vodovodního řadu.

Druh stavby: Vodovodní řad. Stavba trvalá.

Vymezení území dotčeného vlivy stavby: viz. přiložená situace stavby.

Dnem podání žádosti bylo zahájeno společné řízení o vydání společného územního a stavebního řízení ke stavbě podle § 94j odst. 1 zákona č. 183/2006 Sb., o územním plánování a stavebním řádu (stavební zákon), ve znění pozdějších předpisů (dále jen „stavební zákon“).

Městský úřad Moravská Třebová - vodoprávní úřad věcně příslušný podle ustanovení § 104 odst. 2 písm. c) a ustanovení § 106 odst. 1 zákona č. 254/2001 Sb., o vodách a o změně některých zákonů (vodní zákon), ve znění pozdějších předpisů (dále jen „vodní zákon“), jako místně příslušný vodoprávní úřad

podle ustanovení § 11 odst. 1 písm. b) zákona č. 500/2004 Sb., správní řád, ve znění pozdějších předpisů (dále jen „správní řád“), a jako speciální stavební úřad, příslušný podle ustanovení § 15 odst. 5 vodního zákona a § 15 odst. 1 písm. d) zákona č. 183/2006 Sb., o územním plánování a stavebním řádu (stavební zákon), ve znění pozdějších předpisů (dále jen „stavební zákon“), a podle § 25 písm. b) a § 27 zákona č. 254/2001 Sb., o vodovodech a kanalizacích pro veřejnou potřebu a o změně některých zákonů (zákon o vodovodech a kanalizacích) **oznamuje** podle ustanovení § 47 odst. 1 správního řádu a § 94m stavebního zákona **zahájení společného řízení o vydání společného územního a stavebního řízení**, ve kterém podle ustanovení § 94m odst. 3 stavebního zákona upouští od ohledání na místě a ústního jednání, neboť mu jsou dobře známy poměry staveniště a žádost poskytuje dostatečný podklad pro posouzení stavby a stanovení podmínek k jejímu provádění, a nařízení ústního jednání nestanovuje zákon a není to ke splnění účelu řízení a uplatnění práv účastníků nezbytné. Vodoprávní úřad podle § 115 odst. 8 vodního zákona a § 94m odst. 3 stavebního zákona určuje lhůtu do

11.04.2023,

ve které mohou dotčené orgány uplatnit závazná stanoviska a účastníci řízení uplatnit své námítky, popřípadě důkazy. K později uplatněným závazným stanoviskům, námítkám, popřípadě důkazům, nebude v souladu s ustanovením § 115 odst. 8 vodního zákona přihlédnuto.

Účastníci řízení mohou nahlížet do podkladů rozhodnutí v kanceláři vodoprávního úřadu v budově Městského úřadu v Moravské Třebové, ul. Olomoucká 2, v úředních dnech pondělí a středa 8:00 – 11:30 h., 12:30 – 17:00 h., případně po předchozí domluvě i v jiné dny.

Poučení:

Účastníci řízení mají podle § 36 odst. 2 správního řádu právo vyjádřit v řízení své stanovisko. Pokud o to požádají, poskytne jim správní orgán informace o řízení. Účastníci řízení mají v souladu s ustanovením § 36 odst. 3 správního řádu možnost před vydáním rozhodnutí vyjádřit se k podkladům rozhodnutí. V této souvislosti sdělujeme, že rozhodnutí nebude vydáno dříve než 13.04.2023.

K závazným stanoviskům a námítkám k věci, o kterých bylo rozhodnuto při vydání územně plánovací dokumentace, se podle § 94n odst. 2 stavebního zákona nepřihlíží.

Podle § 94n odst. 3 stavebního zákona platí, že osoba, která je účastníkem řízení podle § 94k písm. c) až e) stavebního zákona (c) vlastník stavby, na které má být požadovaný stavební záměr uskutečněn, není-li sám stavebníkem, nebo ten, kdo má ke stavbě jiné věcné právo, není-li sám stavebníkem, d) vlastník pozemku, na kterém má být požadovaný stavební záměr uskutečněn, není-li sám stavebníkem, nebo ten, kdo má jiné věcné právo k tomuto pozemku, e) osoba, jejíž vlastnické právo nebo jiné věcné právo k sousedním stavbám anebo sousedním pozemkům nebo stavbám na nich může být společným povolením přímo dotčeno), může uplatňovat námítky proti projednávanému stavebnímu záměru, dokumentaci, způsobu provádění a užívání stavebního záměru nebo požadavkům dotčených orgánů, pokud jimi může být přímo dotčeno její vlastnické nebo jiné věcné právo k pozemku nebo stavbě. Obec uplatňuje ve společném územním a stavebním řízení námítky k ochraně zájmů obce a zájmů občanů obce. Osoba, která je účastníkem řízení podle zvláštního právního předpisu, může v řízení uplatňovat námítky pouze v rozsahu, v jakém je projednávaným stavebním záměrem dotčen veřejný zájem, jehož ochranou se podle zvláštního právního předpisu zabývá. K námítkám, které nesplňují uvedené požadavky, se nepřihlíží. Účastník řízení ve svých námítkách uvede skutečnosti, které zakládají jeho postavení jako účastníka řízení, a důvody podání námitek.

Nechá-li se některý z účastníků zastupovat, předloží jeho zástupce písemnou plnou moc. Každý, kdo činí úkony jménem právnické osoby, musí prokázat své oprávnění. V téže věci může za právnickou osobu současně činit úkony jen jedna osoba.

otisk razítka
(dokument je opatřen elektronickým podpisem)

Mgr. Klára Donátová
referentka vodoprávního úřadu

Poplatek: Správní poplatek v řešené věci podle zákona 634/2004 Sb., o správních poplatcích, v platném znění, byl vyměřen v samostatné písemnosti – výzvě k zaplacení č. j. MUMT 09831/2023 ze dne 09.03.2023.

Příloha: Kopie katastrálního situačního výkresu stavby, č. výkresu C.2.1, v měřítku 1:1000 z projektové dokumentace.

Obdrží:

žadatel (dodejka)

1. Obec Borušov, IDDS: ehya84f
sídlo: Borušov č.p. 60, 571 01 Moravská Třebová 1

hlavní účastníci (dodejky)

2. Libor Marvan, Západní č.p. 1239/17, Předměstí, 571 01 Moravská Třebová 1
3. Věra Šťastná, Borušov č.p. 57, 571 01 Moravská Třebová 1
4. Petr Šťastný, Borušov č.p. 57, 571 01 Moravská Třebová 1
5. Mgr. Alena Tlustošová, Borušov č.p. 29, 571 01 Moravská Třebová 1
6. Jiří Vaněk, Borušov č.p. 26, 571 01 Moravská Třebová 1
7. Stanislava Vaňková, Borušov č.p. 26, 571 01 Moravská Třebová 1
8. Petra Vavříková, DiS., Fleischnerova č.p. 944/14, Bystrc, 635 00 Brno 35
9. Markéta Zápalošová, Vodní č.p. 255/21, 789 85 Mohelnice
10. Vendula Zápalošová, Vodní č.p. 255/21, 789 85 Mohelnice
11. AGRONA Staré Město, a.s., IDDS: ty9cnp3
sídlo: Staré Město č.p. 5, 569 32 Staré Město u Mor.Třebové
12. Lesy ČR, s.p., správa toků, - oblast Povodí Moravy, IDDS: e8jcfns
sídlo: Přemyslova č.p. 1106/19, Nový Hradec Králové, 500 08 Hradec Králové 8
13. Správa a údržba silnic Pardubického kraje, IDDS: ffhk8fq
sídlo: Doubravice č.p. 98, 533 53 Pardubice 19
zastoupení pro: Pardubický kraj, Komenského náměstí 125, 530 02 Pardubice

ostatní účastníci podle § 27 odst. 2 a 3 správního řádu (doručeno veřejnou vyhláškou)

Účastník řízení je dále podle § 109 písm. e) stavebního zákona vlastník sousedního pozemku nebo stavby na něm, může-li být jeho vlastnické právo prováděním stavby přímo dotčeno a podle § 109 písm. f) stavebního zákona ten, kdo má k sousednímu pozemku právo odpovídající věcnému břemenu, může-li být toto právo prováděním stavby přímo dotčeno. V souladu s ustanovením § 112 odst. 1 stavebního zákona se v případě řízení s velkým počtem účastníků v oznámení o zahájení řízení a v dalších úkonech řízení účastníci řízení podle § 109 písm. e) a f) stavebního zákona identifikují označením pozemků a staveb evidovaných v katastru nemovitostí přímo dotčených vlivem záměru. Jedná se o tyto pozemky a stavby na nich:

Ochranné pásmo vodovodu: st. p. 63, parc. č. 207/1, 524/4, 607, 594, 137/3, 586/2, 349/4, 592/1, 90/2, 369/1, 89/2, 355/2, 362/1, 360, 359, 88/1, 88/2 v katastrálním území Prklišov, parc. č. 289 v katastrálním území Borušov.

Sousední pozemky: st. p. 27, 28/1, 30/1, 32, 96, 63, parc. č. 524/5, 524/14, 608/5, 115, 137/1, 141/2, 141/3, 145, 524/9, 524/3, 524/12, 151/5, 151/6, 613, 144/1, 151/1, 561/6, 152, 155/3, 207/2, 524/6, 148/3, 147/1, 147/2, 524/11, 146/2, 146/1, 349/1, 351/2, 146/3, 367/2, 586/1, 353/3, 352, 351/1, 353/1, 89/5, 90/2, 84/2, 88/1, 88/2, 89/3, 89/4, 355/2, 357, 355/1, 359, 360, 362/1, 361 v katastrálním území Prklišov, st. p. 8, 4, 5, 7, parc. č. 253/8, 205, 253/7, 14, 203/1, 194/2, 194/1, 192 v katastrálním území Borušov.

dotčené orgány (dodejky)

14. Krajská hygienická stanice Pardubického kraje se sídlem v Pardubicích, územní pracoviště Svitavy, IDDS: 23wai86
sídlo: Mezi Mosty č.p. 1793, Bílé Předměstí, 530 03 Pardubice 3
15. Městský úřad Moravská Třebová, orgán odpadového hospodářství, nám. T. G. Masaryka č.p. 32/29, Město, 571 01 Moravská Třebová 1
16. Městský úřad Moravská Třebová, orgán ochrany ovzduší, nám. T. G. Masaryka č.p. 32/29, Město, 571 01 Moravská Třebová 1
17. Městský úřad Moravská Třebová, orgán státní památkové péče, nám. T. G. Masaryka č.p. 32/29, Město, 571 01 Moravská Třebová 1
18. Městský úřad Moravská Třebová, orgán státní správy lesů, nám. T. G. Masaryka č.p. 32/29, Město,

571 01 Moravská Třebová 1

19. Městský úřad Moravská Třebová, orgán územního plánování, nám. T. G. Masaryka č.p. 32/29, Město,

571 01 Moravská Třebová 1

20. Městský úřad Moravská Třebová, silniční správní úřad, nám. T. G. Masaryka č.p. 32/29, Město, 571

01 Moravská Třebová 1

na vědomí (dodejky)

21. CETIN a.s., IDDS: qa7425t

sídlo: Českomoravská č.p. 2510/19, 190 00 Praha 9-Libeň

22. ČEZ Distribuce, a. s., IDDS: v95uqfy

sídlo: Teplická č.p. 874/8, Děčín IV-Podmokly, 405 02 Děčín 2

23. GasNet, s.r.o., IDDS: rdxzhzt

sídlo: Klášská č.p. 940/96, Klíše, 400 01 Ústí nad Labem 1

24. Městský úřad Moravská Třebová, stavební úřad, nám. T. G. Masaryka č.p. 32/29, Město, 571 01

Moravská Třebová 1

25. VHOS, a. s., IDDS: r3pgv47

sídlo: Nádražní č.p. 1430/6, Předměstí, 571 01 Moravská Třebová 1

obdrží k vyvěšení (dodejky):

26. Městský úřad Moravská Třebová, nám. T. G. Masaryka č.p. 32/29, Město, 571 01 Moravská Třebová

– zasíláme **pro zveřejnění na úřední desce po dobu nejméně 15 dní (den vyvěšení a den sejmutí se do doby vyvěšení nezapočítávají)**, s vyznačením data vyvěšení a sejmutí bude vráceno Městskému úřadu Moravská Třebová – vodoprávnímu úřadu.

Úřední deska Městského úřadu Moravská Třebová

Vyvěšeno dne: (jméno, příjmení, podpis, razítko)

Sejmuto dne: (jméno, příjmení, podpis, razítko)

Elektronická úřední deska Městského úřadu Moravská Třebová

Vyvěšeno dne: (jméno, příjmení, podpis, razítko)

Sejmuto dne: (jméno, příjmení, podpis, razítko)

27. Obecní úřad Borušov, IDDS: ehya84f, Borušov č.p. 60, 571 01 Moravská Třebová 1

– zasíláme **pro zveřejnění na úřední desce po dobu nejméně 15 dní (den vyvěšení a den sejmutí se do doby vyvěšení nezapočítávají)**, s vyznačením data vyvěšení a sejmutí bude vráceno Městskému úřadu Moravská Třebová – vodoprávnímu úřadu.

Úřední deska Obecního úřadu Borušov

Vyvěšeno dne: (jméno, příjmení, podpis, razítko)

Sejmuto dne: (jméno, příjmení, podpis, razítko)

Elektronická úřední deska Obecního úřadu Borušov

Vyvěšeno dne: (jméno, příjmení, podpis, razítko)

Sejmuto dne: (jméno, příjmení, podpis, razítko)


Městský úřad Moravská Třebová a obecní úřad obce Borušov se tímto žádají o:

1. vyvěšení tohoto oznámení s potvrzením o dni vyvěšení,

2. sejmutí tohoto oznámení nejdříve po 15 dnech (den vyvěšení a den sejmutí se do doby vyvěšení nezapočítávají) od vyvěšení s potvrzením o dni sejmutí,

3. zaslání takto potvrzeného oznámení zpět na Městský úřad Moravská Třebová – vodoprávní úřad, nám. T. G. Masaryka 29, 571 01 Moravská Třebová

Příloha:

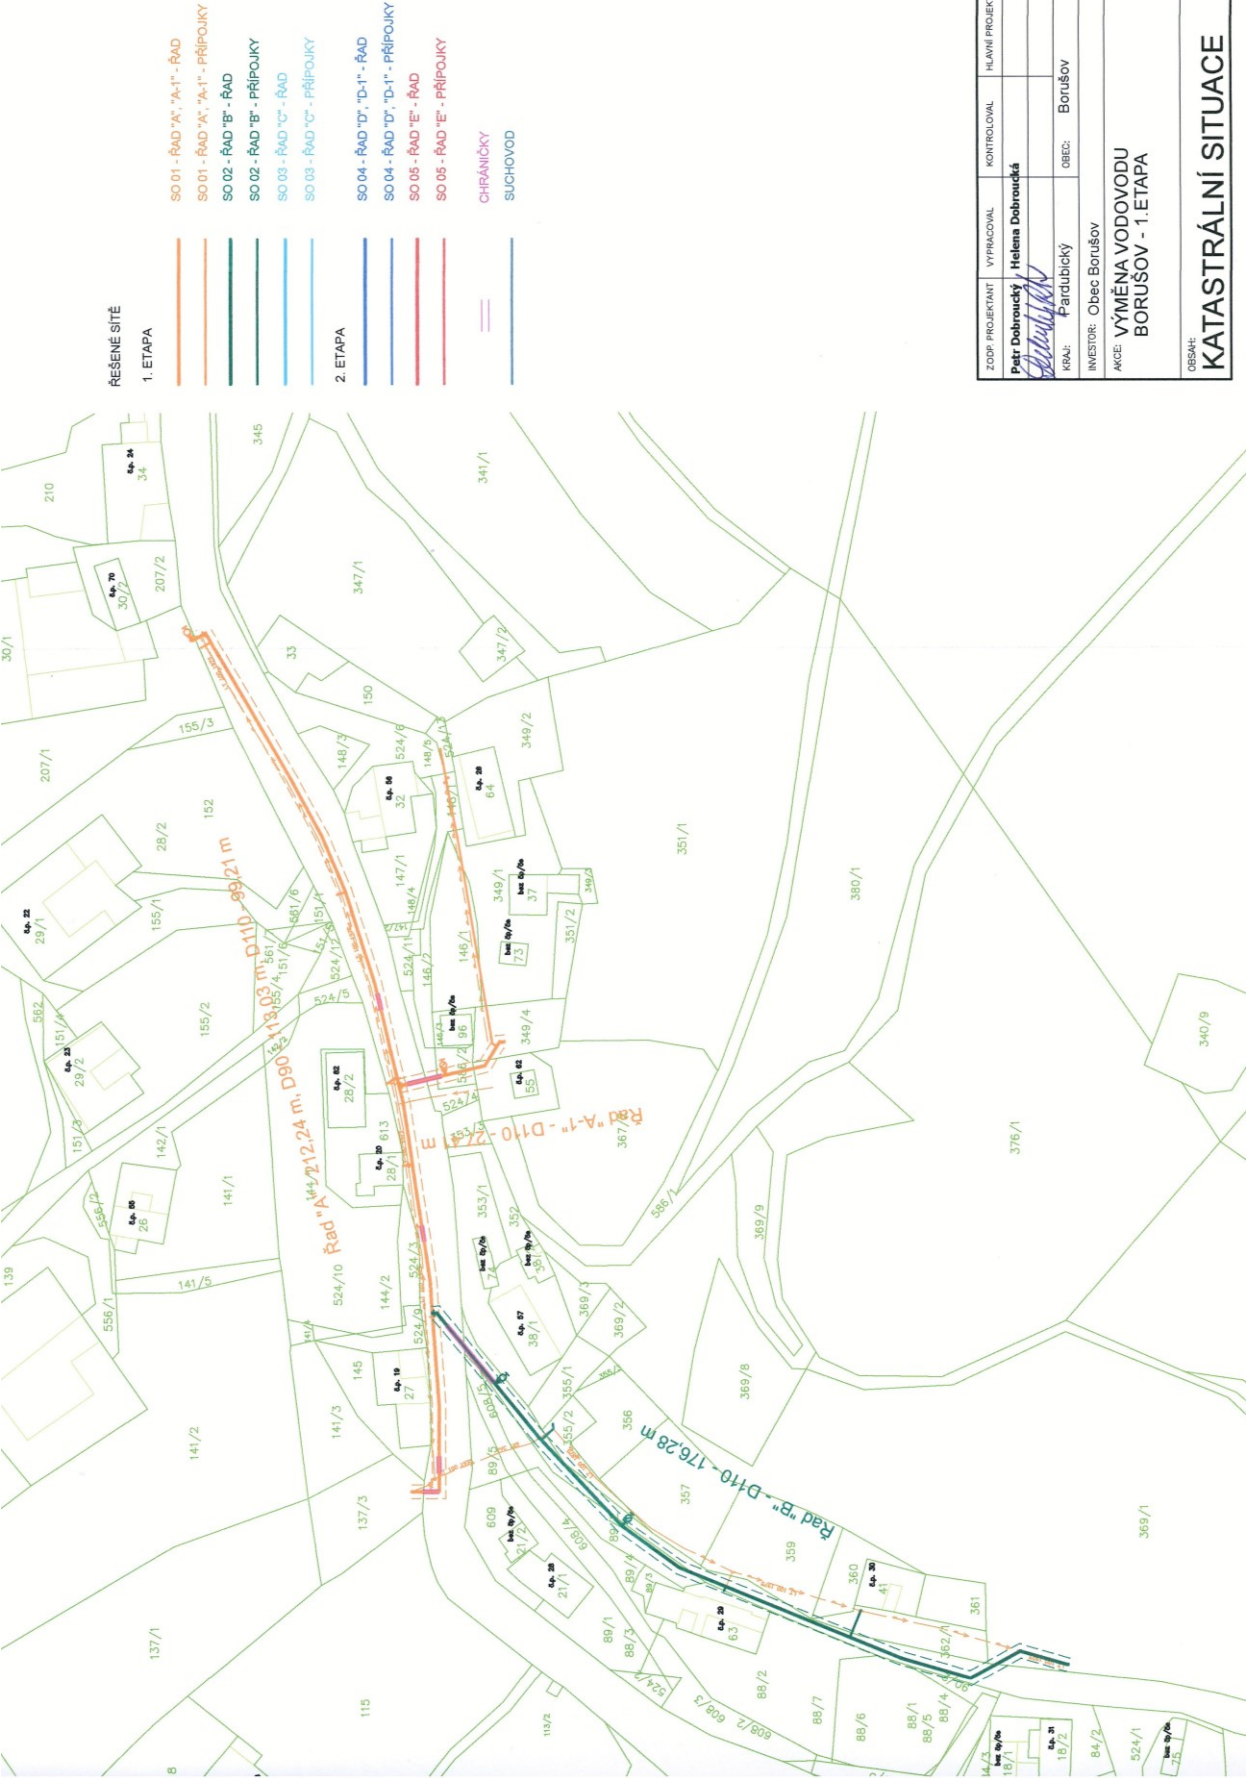

ZODP. PROJEKTANT	VYPRACOVAL	KONTROLOVAL	HLAVNÍ PROJEKTANT
Petr Dobroucký	Helena Dobroucká		
KRAJ:	Pardubický	OBEC:	Borušov
INVESTOR: Obec Borušov			
AKCE: VÝMĚNA VODOVODU BORUŠOV - 1. ETAPA			
OBESAH: KATASTRÁLNÍ SITUACE			