

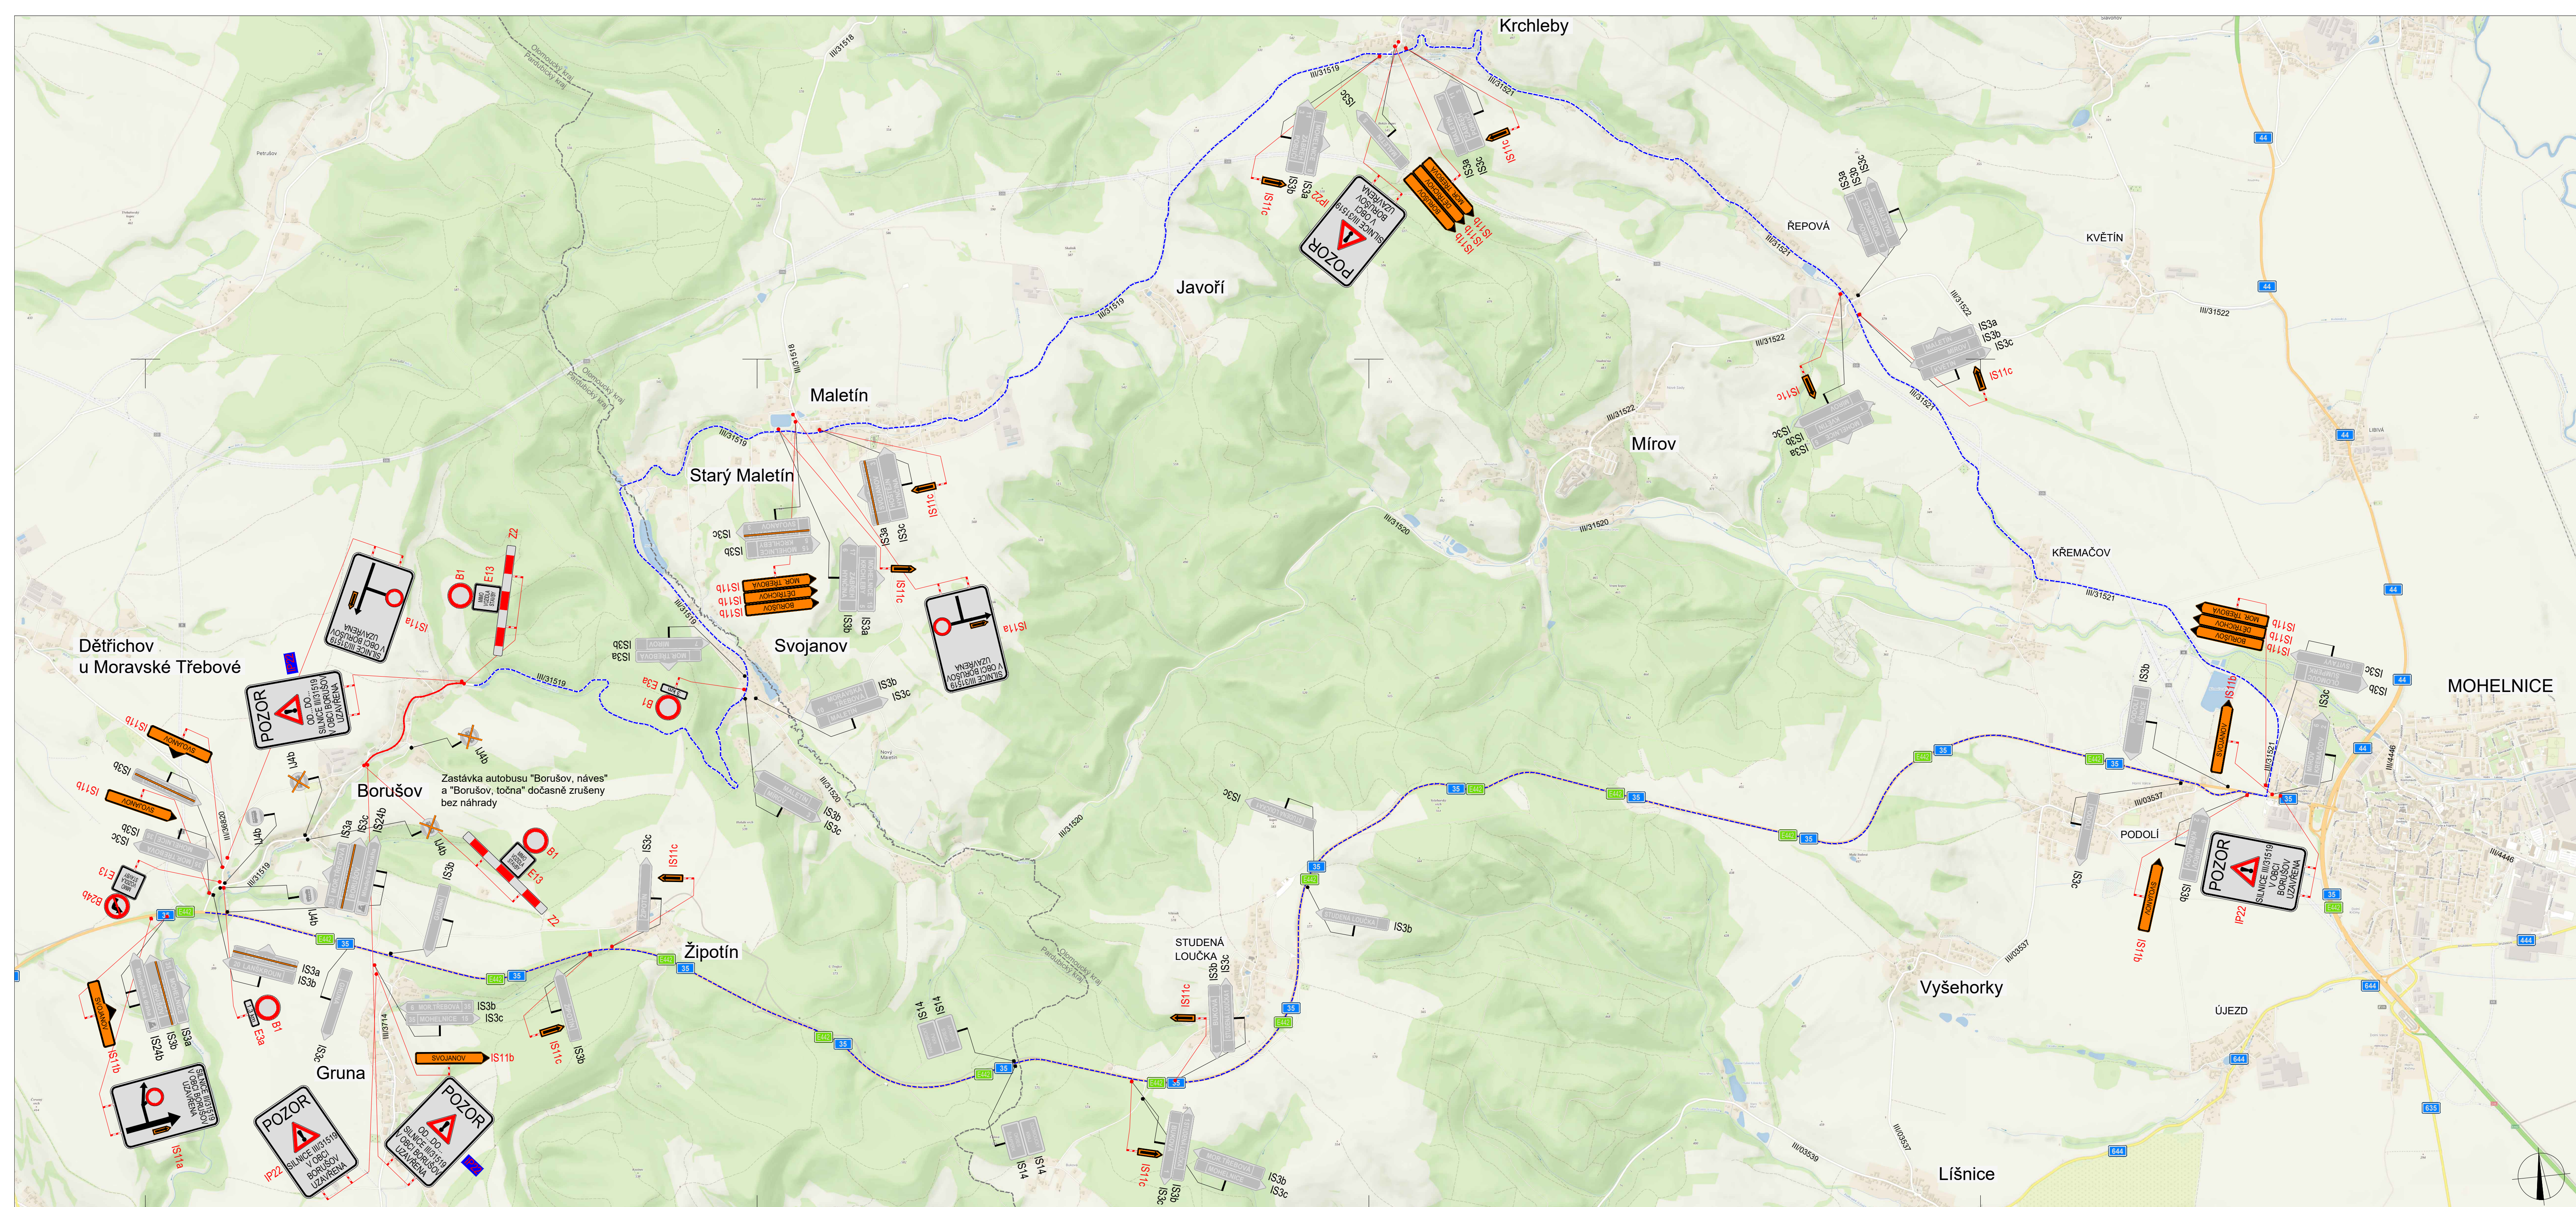
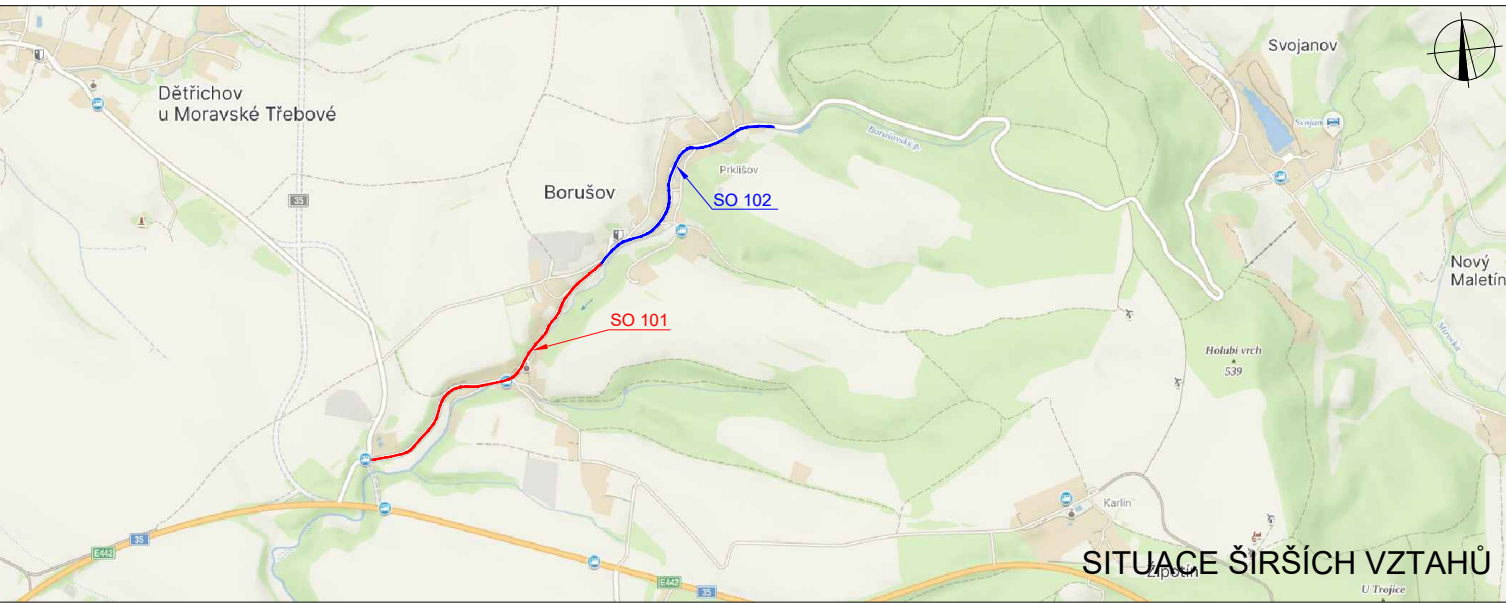


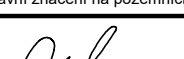

POLICIE ČESKÉ REPUBLIKY - KRP		Bc. Martin Pavliš Digitálně podepsal Bc. Martin Pavliš Datum: 2023.08.04 11:29:29 +02'00'
PLATNOST TOHOTO VYJÁDRĚNÍ JE 1 ROK. V dne	SOUHLASÍME S PDZ, ZUK, UZÁVÍRKOU A OBJÍZDNOU TRASOU. V dne	

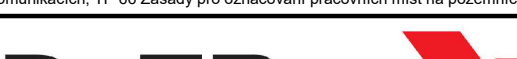

LEGENDA	
P6 TRVALÉ SVISLÉ DOPRAVNÍ ZNAČENÍ	OBJÍZDNÁ TRASA
P6 DOČASNÉ ZNEPLATNĚNÉ TRVALÉ DOPRAVNÍ ZNAČENÍ	OBJÍZDNÁ TRASA
P6 NAVRŽENÉ PŘECHODNÉ DOPRAVNÍ ZNAČENÍ	HRANICE KRAJE
P6 NAVRŽENÉ PŘECHODNÉ DOPRAVNÍ ZNAČENÍ OSAZENÉ 7 DNÍ PŘED UZÁVÍRKOU	

Použití dopravního značení bude v základní velikosti a v reflexním provedení II 1. K návrhu dopravního značení bylo využito TP 65 Zásady pro dopravní značení na pozemních komunikacích, TP 66 Zásady pro označování pracovních míst na pozemních komunikacích, II. vydání				
VYPRACOVAL: Bc. Michaela Grycová			DoZBos s.r.o. Průmyslová 2641/12 680 01 Boskovice Tel.: 730 514 719 E-mail: grycova@dozbos.cz www.dozbos.cz	
KONTROLOVAL: Ing. Mgr. Josef Janík				
NÁZEV AKCE:	OPRAVA SILNICE III/31519 BORUŠOV		DATUM: 08/2023	
NÁZEV PŘÍLOHY:	SITUACE DOPRAVNĚ-INŽENÝRSKÝCH OPATŘENÍ		FORMÁT: 1100x420	
OBSAH:	SO 102		ČÍSLO ZAKÁZKY:	
			ČÍSLO PŘÍLOHY: 2	